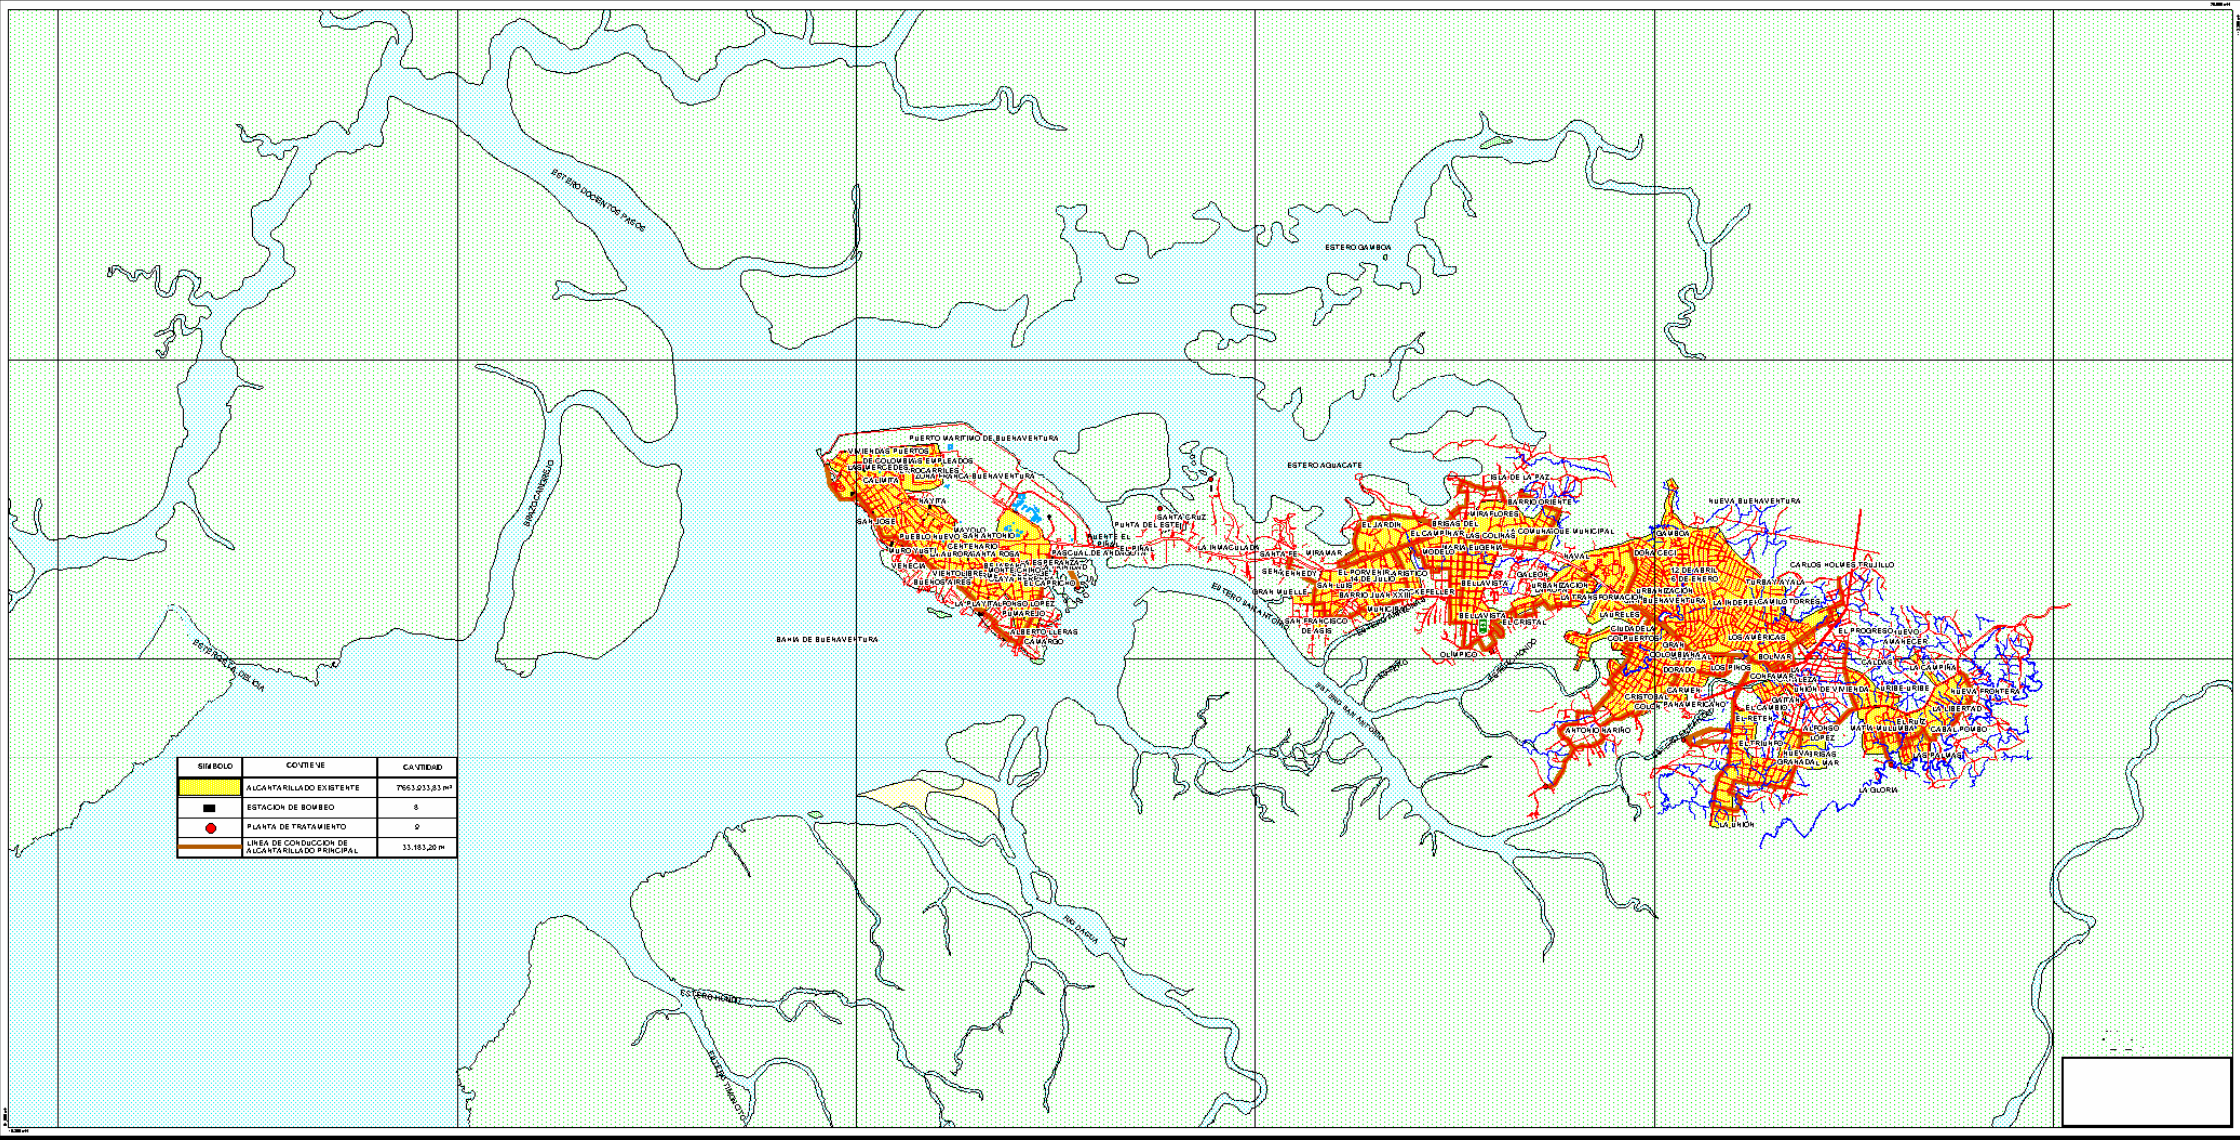

SIMBOLO	CONTIENE	CANTIDAD
	ALCANTARILLADO EXISTENTE	79663,033,83 m²
	ESTACION DE BOMBEO	8
	PLANTA DE TRATAMIENTO	0
	LINEA DE CONDUCCION DE ALCANTARILLADO PRINCIPAL	33.183,20 m

CONVENCIONES